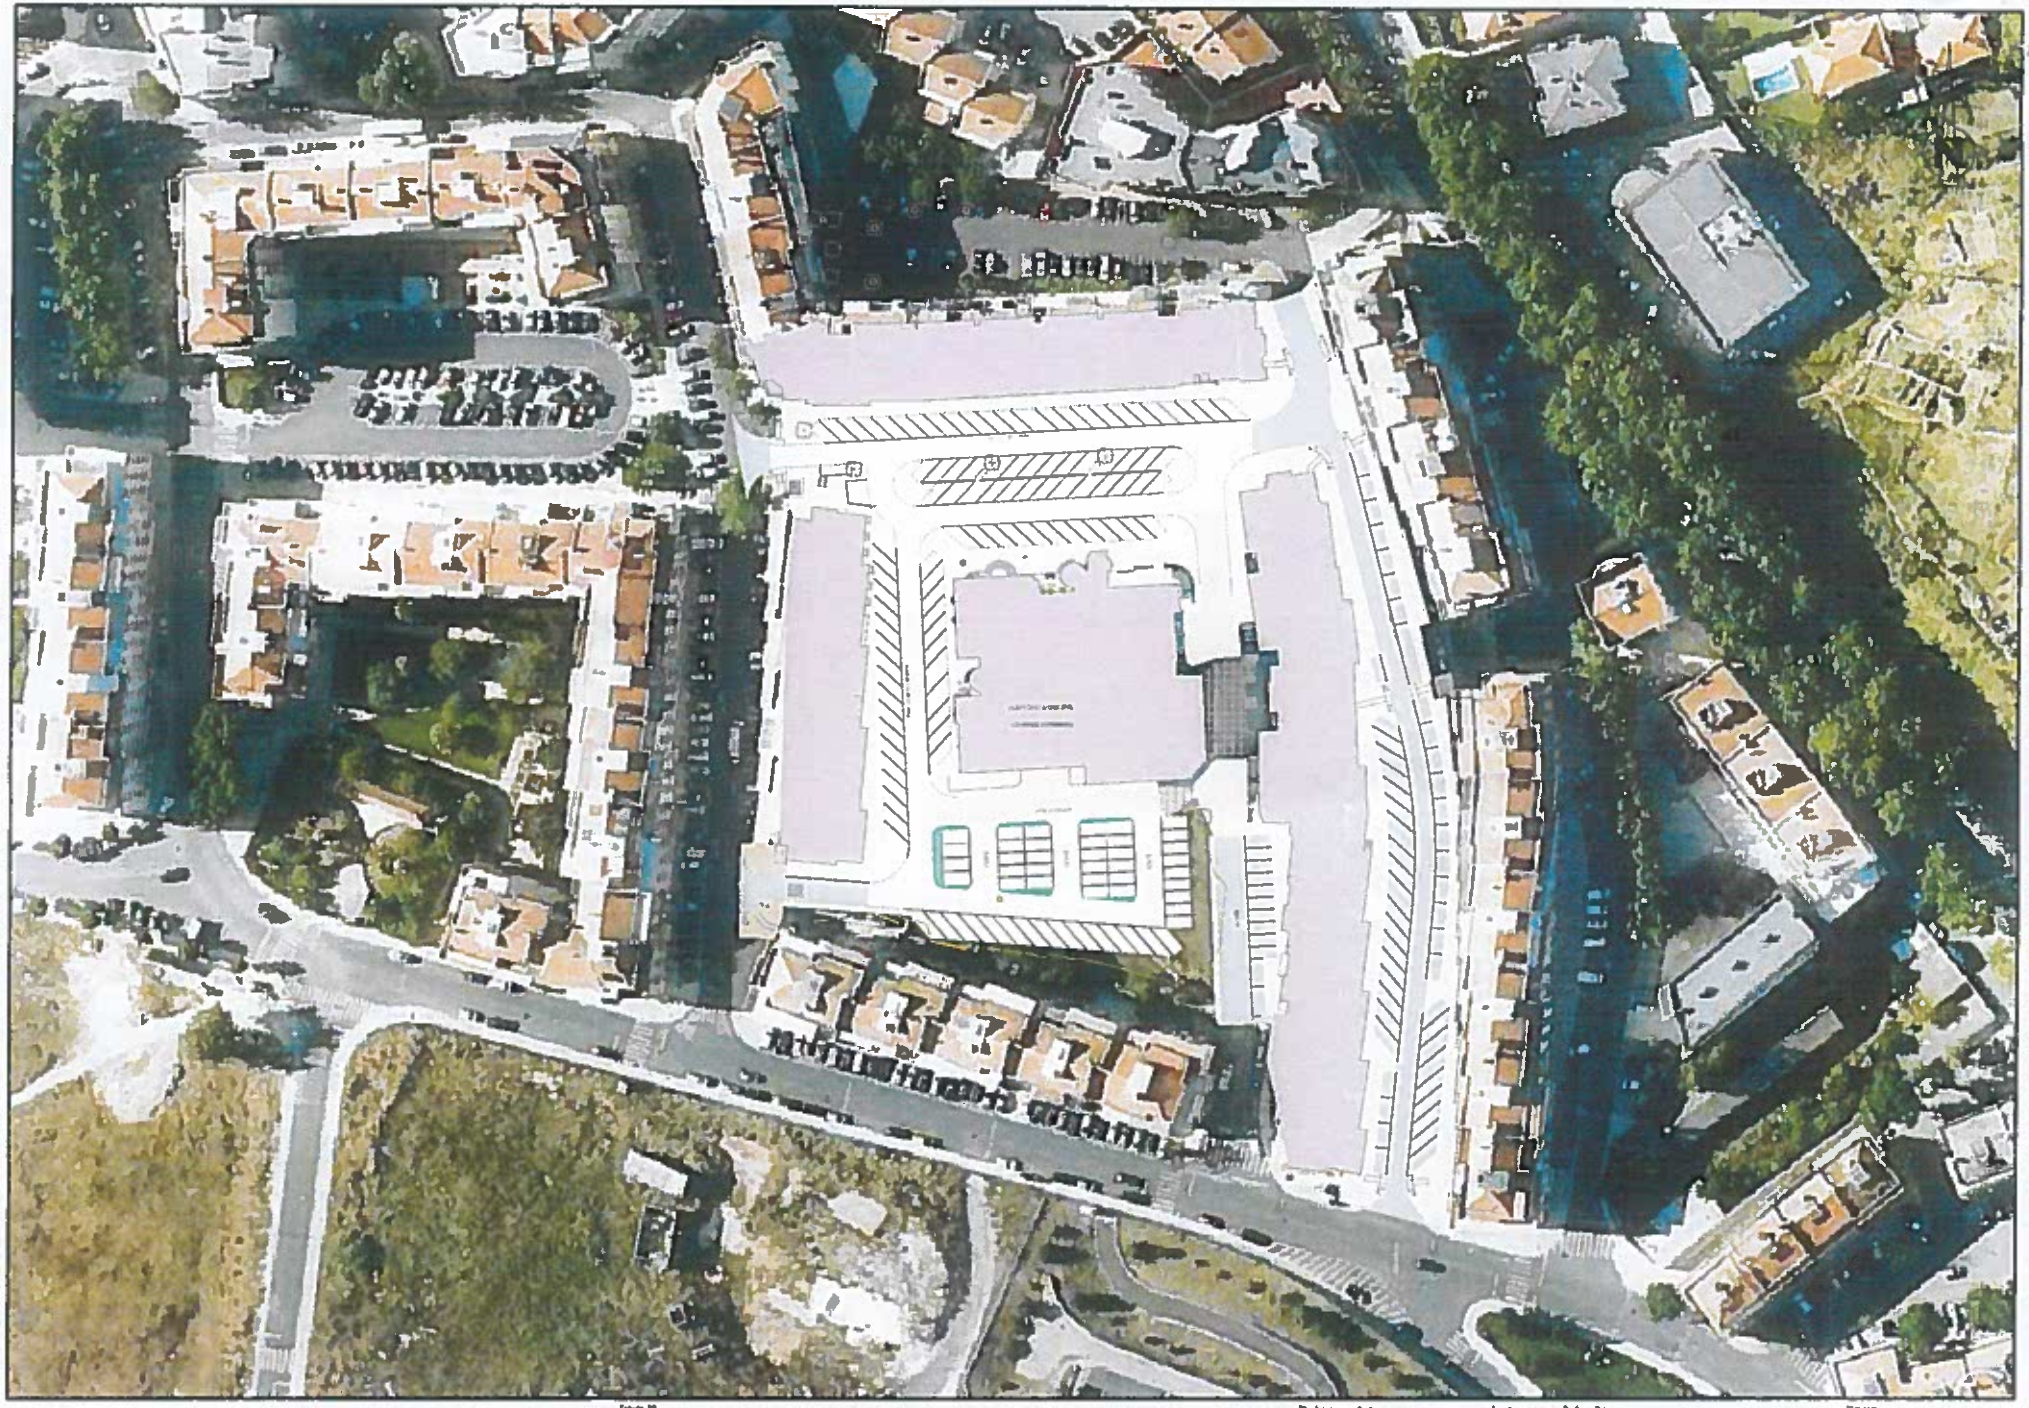

Parques Tejo

ANTÓNIO A. C. COELHO LDA

Estudo Nº 14/02

PARQUE DE ESTACIONAMENTO PIRÂMIDE - LINDA A VELHA

PROJECTO DE EXECUÇÃO

Técnico responsável: Eng. António Coelho

Escalas: 1:1000

Redigiu:

DESENHOS GERAIS

FOTOPLANO

Número:

Data: JULHO 2015

Folha: 1.03